



**ZAŁĄCZNIK DO UCHWAŁY NR XXVII/158/09 Z DNIA 8.07.2009
O PRZYSTĄPIENIU DO SPORZĄDZENIA ZMIANY
MIEJSCOWEGO PLANU ZAGOSPODAROWANIA
PRZESTRZENNEGO WSI ŁAZISKA W CZĘŚCI DZ. NR 66/2**

skala 1:2000

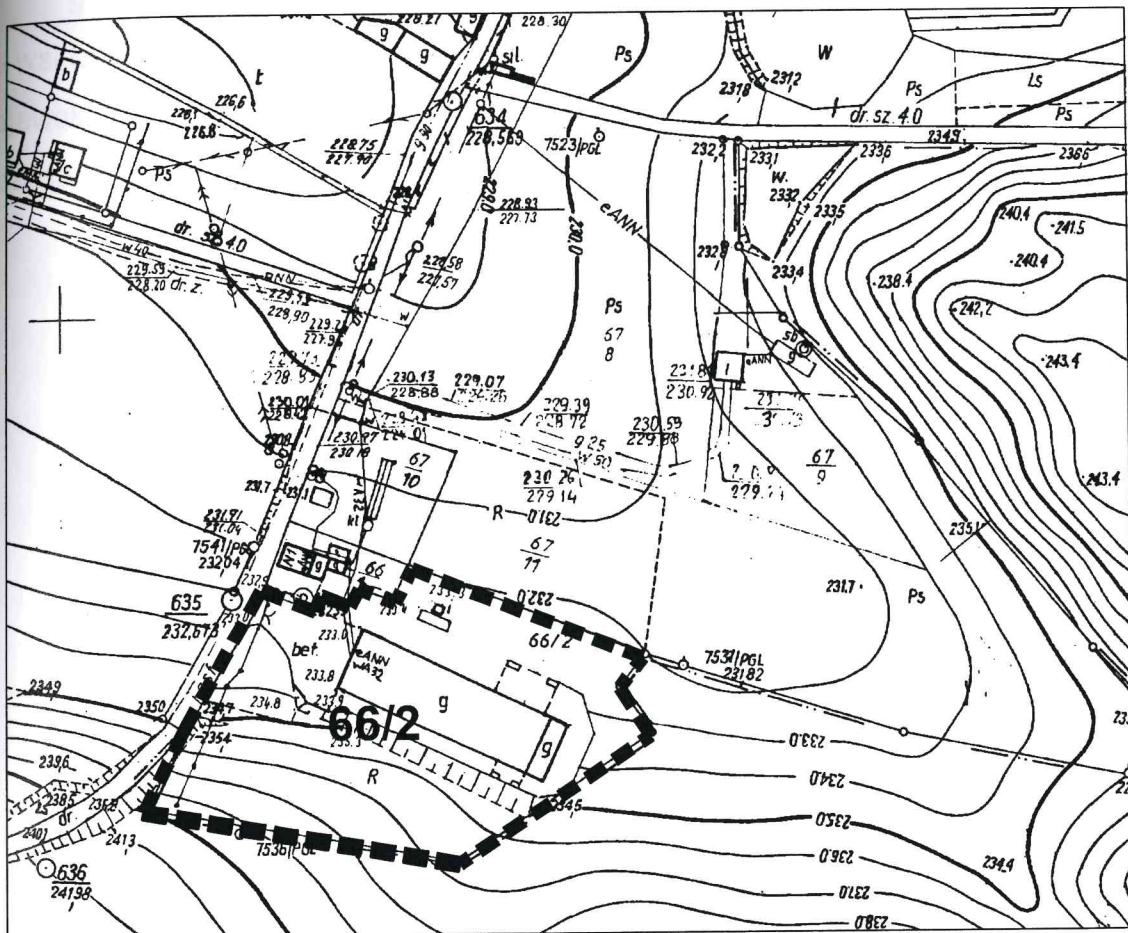

granica opracowania

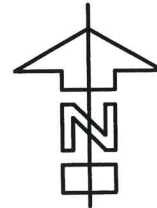