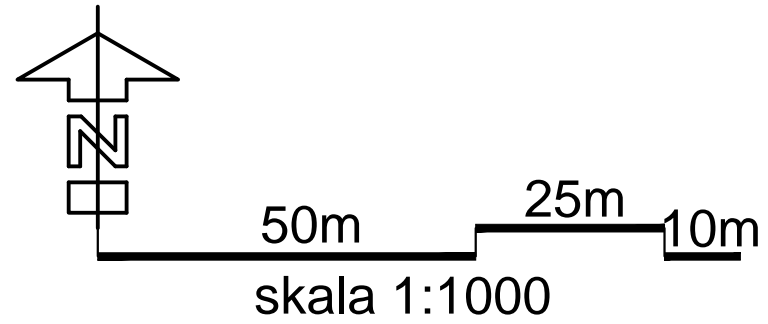




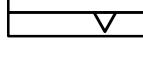

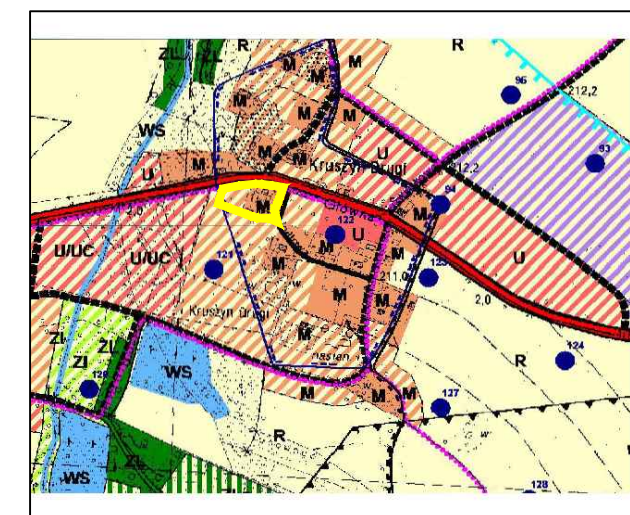
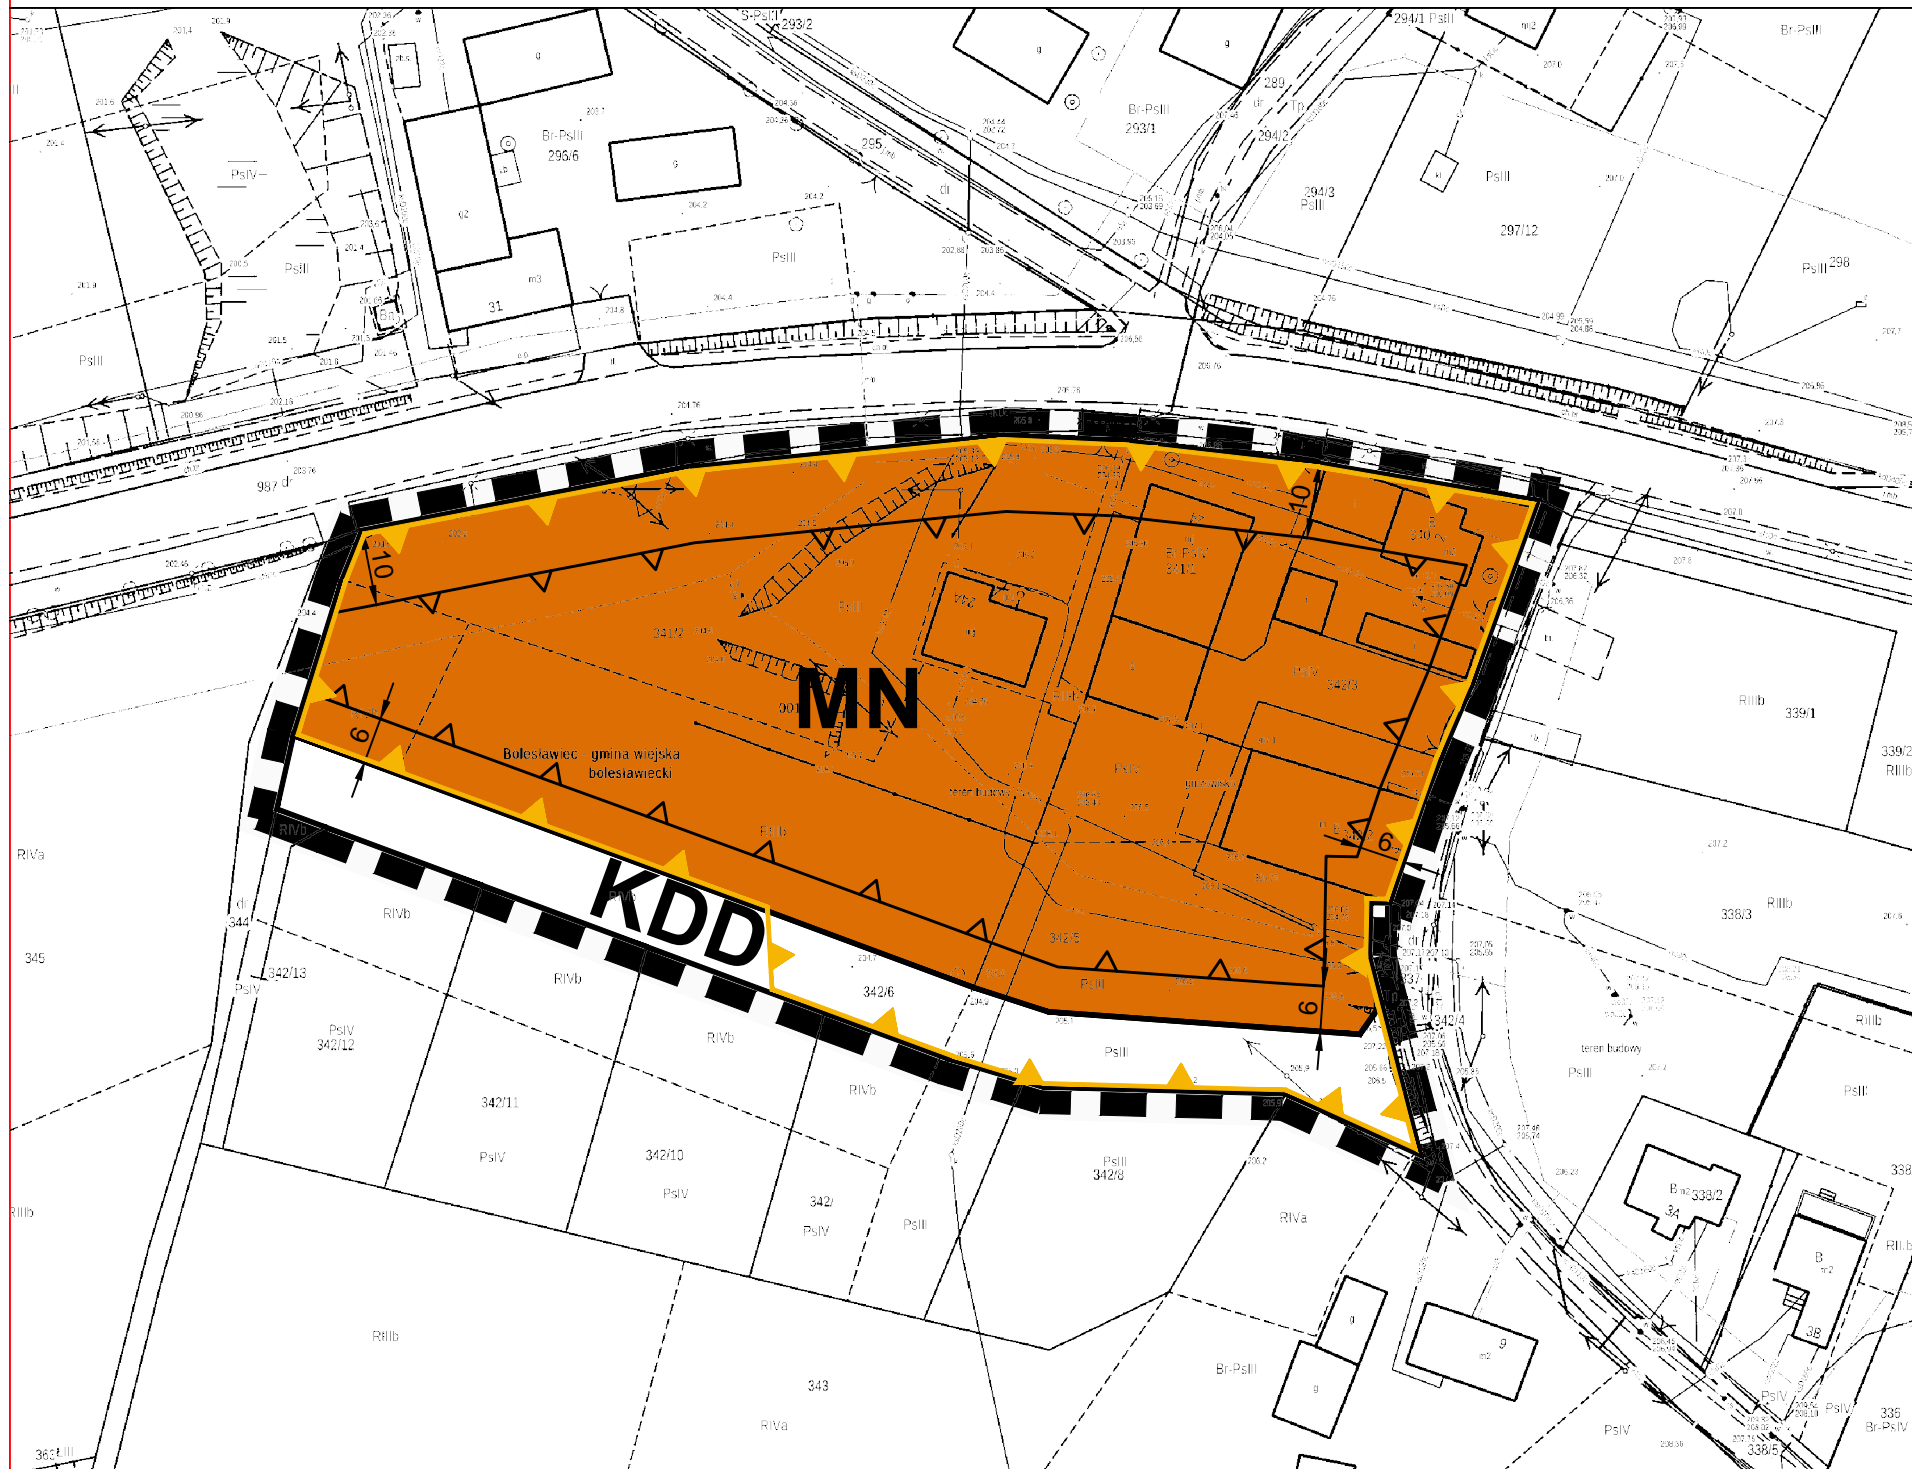


# MIEJSCOWY PLAN ZAGOSPODAROWANIA PRZESTRZENNEGO DLA TERENU PRZY ULICY JODŁOWEJ WE WSI KRUSZYN



## LEGENDA

-  granica obszaru objętego planem, tożsama ze strefą obserwacji archeologicznej
-  linie rozgraniczające tereny o różnym przeznaczeniu i różnych zasadach zagospodarowania
-  MN tereny zabudowy mieszkaniowej
-  KDD tereny drogi dojazdowej
-  nieprzekraczalna linia zabudowy
-  granica obszaru ochrony konserwatorskiej historycznego układu ruralistycznego wsi Kruszyń



wyrys ze zmiany studium  
uchwała nr XXI/161/13 Rady Gminy  
Boleśławiec z dnia 28.02.2013r.  
ze zmianami

 granica opracowania